


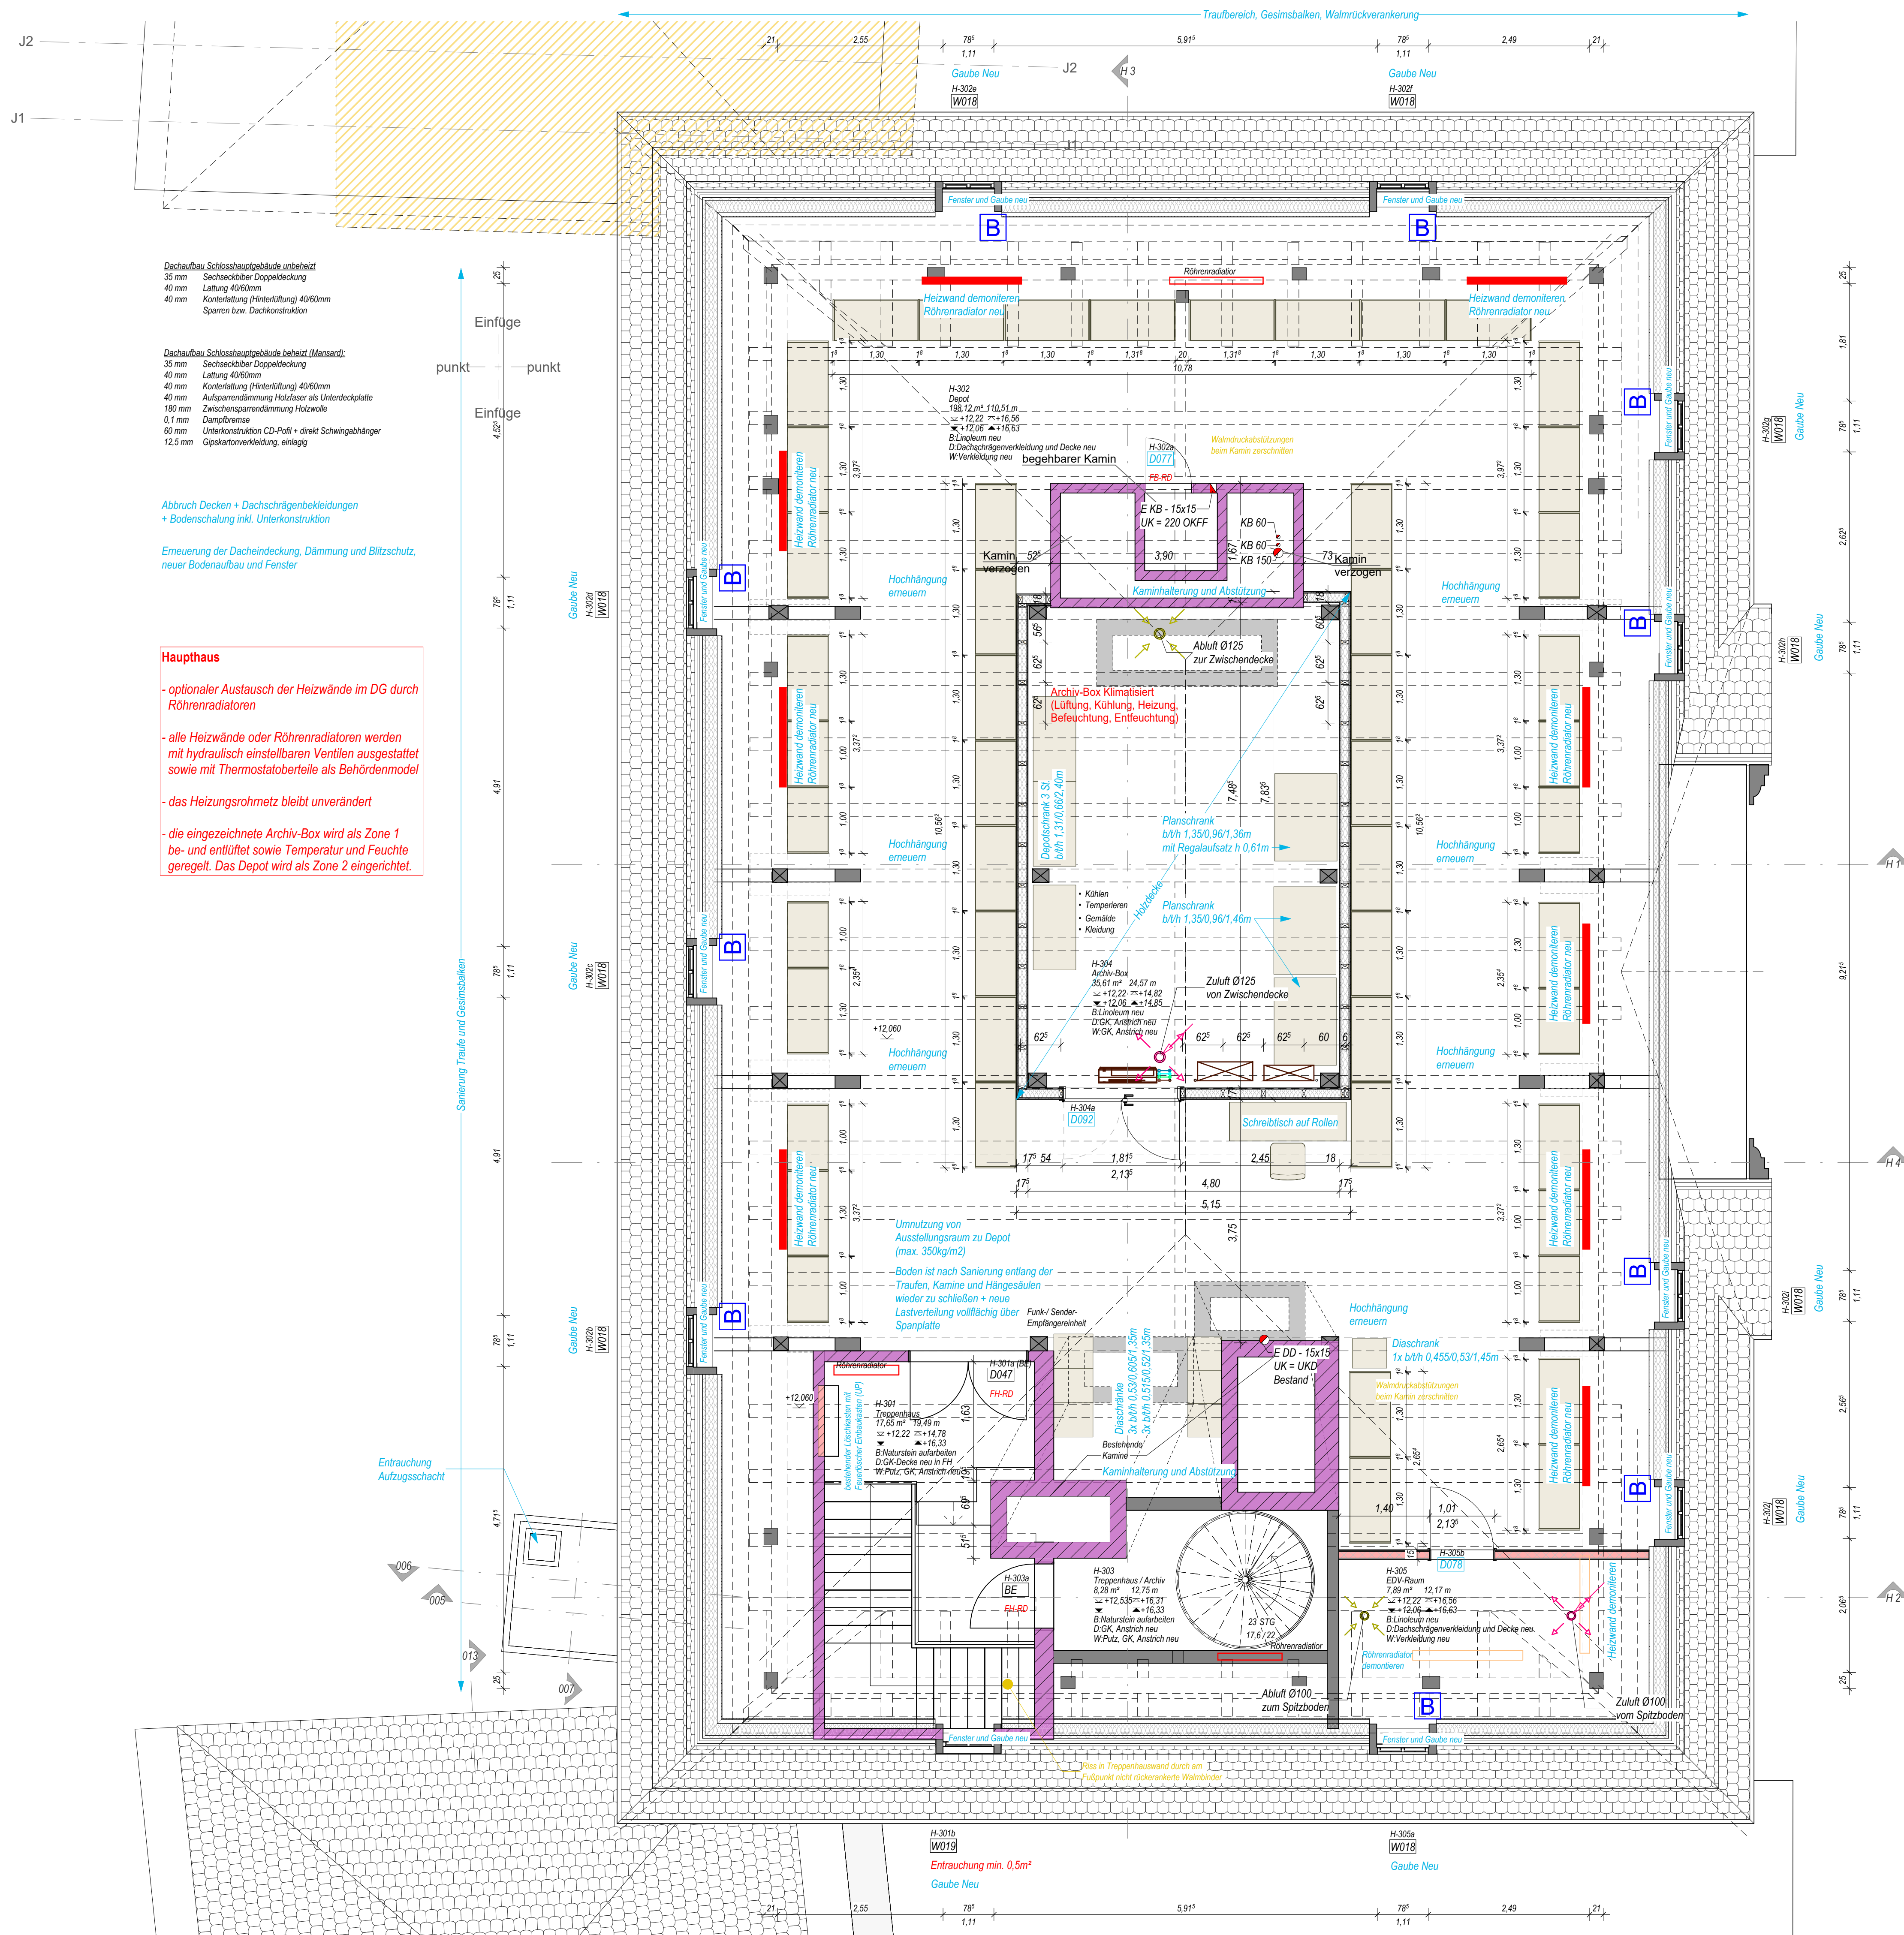

DACHGESCHOSS HAMMERHERRENSCHLOSS
M 1:50

DACHSANIERUNG NACH ANGABEN STATIK!

- Legende**
- Bauweise**
- Bestand
 - Abbruch
 - Stahlbeton neu
 - Mauwerk neu
 - Trockenbau Gipskarton neu
 - Gewölbe / Rautendecke
 - Holzständerwand
 - Hölzbaue neu
 - Möbelung bestehend/erhalten/schützen bzw. abbauen, einlegen, wiederaufbauen
 - Möbelung neu (BAI)
 - Vorschlag Möblierung
 - Stückelwerk
 - Schneefang, ziegelst
 - Verdunkelung neu
- Brandschutz**
- BW
 - F 90-A
 - F 90-AB
 - F 90-AB
 - F 90-AB
 - F 90-AB
 - G30
 - G90
 - FB
 - FH
 - VDS
 - FH-RD
 - FSA
 - PS
 - RA
- Brandschutz**
- Brandschutz: feuerbeständig, auch unter zusätzlicher mechanischer Beanspruchung, aus nicht brennbaren Baustoffen (z. B. F90-A u. F90-AB)
 - Feuerbeständig und aus nicht brennbaren Baustoffen (z. B. F90-A u. F90-AB)
 - Feuerbeständig, mind. normal entflammbare Baustoffe
 - Feuerbeständig, mind. normal entflammbare Baustoffe
 - Verklebung EW30
 - Verklebung EW90
 - Tür feuerbeständig, dicht- und selbstschließend (z. B. EL 30-S/CS oder F90)
 - Tür feuerbeständig, dicht- und selbstschließend (z. B. EL 30-S/CS oder F90)
 - Tür mit Rauch- und Brandschutz nach BayBO
 - Nicht definierte Mindestanforderungen gegen Durchbrennen
 - Feuerbeständig
 - Druckfesthaltend
 - Stückelwerk
 - Tür feuerbeständig, druckfest und selbstschließend (z. B. SCS (V) siehe BayTB A 2.1.11)
 - Tür feuerbeständig, druckfest und selbstschließend (z. B. EL 30-S/CS oder F90-AB)
 - Feststellanlage
 - Panikbeschlag EN 175
 - in Fluchtrichtung immer offener
 - Öffnung zur Rauchabfuhr
 - Weitere Brandschutzmaßnahmen sind dem Brandschutzkonzept zu entnehmen!

Sturz-, Ausstattungs- und Brüstungsabhängigkeiten ohne Vorzeichen sind auf OKF bezogen. Türhöhenangaben erfolgen von OKF (tiefer gelogene Seite) bis UKST (hoch).

Ausstattungen sind nach Montageabschnitt im angrenzenden Material und in entsprechender Stärke, unter Berücksichtigung der erforderlichen Schutz- und Brandschutzmaßnahmen zu wählen.

Dieser Plan gilt nur in Verbindung mit den Plänen des Stützers, der Fachingenieure und Fachfirmen sowie den zugehörigen Plänen der Architekten. Inhalt- oder Massendifferenzen sind vor der Ausführung mit dem Architekten zu klären. Angaben für Installationshöhe, die in Stahlbetonkonstruktionen einbetoniert werden, sind den geprüften Montageplänen der beteiligten Fachingenieure und Firmen zu entnehmen.

Die eingetragenen Trassen (Gas, Wasser, Nieder- und Mittelspannung, Kanal) sind rein informativ, die Zeichnung stellt keine gültige Auskunft dar; die Maße sind vor Ort zu prüfen. Es wird auf die eventuell mögliche Unvollständigkeit hingewiesen.

Sanierung, Modernisierung und Nutzungsänderung Kultur-Schloss Theuern, Bergbau- und Industriemuseum Ostbayern

BAUSTELLE: Pothnerstraße 1, 92245 Kümmersbruck
FLNR: 64
BAUHERR: Landratsamt Amberg-Weilburg, Schlossgraben 3, 92224 Amberg

Dachgeschoss Hammerherrenschloss

Sämtliche Maße sind verantwortlich zu prüfen bzw. am Bau zu nehmen. Unstimmigkeiten sind sofort den Architekten mitzuteilen. Dieser Plan ist nur mit den im Plan angegebenen Detailplänen vollständig. Sämtliche tragende Bauteile nach statischer Berechnung. Schnittzeichnungen nach Plänen der Projektleiter.

Änderung	Datum	gez.	gepr.	Index
Entzeichnung	30.04.2025	KaGr	UKr	01
Fensterbeschriftung ergänzt	10.07.2025	KaGr	UKr	01a
EDV-Raum ergänzt	15.01.2026	KaGr	UKr	01b
Archivbox-Tür auf 21kg geändert, Möbel aktualisiert	01.04.2026	KaGr	UKr	01c
Einrichtung und Schlie-/Durchbruchplanung aktualisiert	27.05.2026	KaGr	UKr	01d